

ЛЕГЕНДА

ЛИНИЈА НА ПАРЦЕЛА	СТОЈАНИН ОБЈЕКТ
БЕТОНСКА ЖЕЛЕЗНА ОГРАДА	СТАБЕЛЕН ОБЈЕКТ
ЖЕЛАЗНА ОГРАДА	ПОМОШЕН ОБЈЕКТ
ЖИВНА ОГРАДА	ПОКРИМЕНА ТЕРАСА
БЕТОНСКА ЖИВНА ОГРАДА	ОТВОРЕНА ТЕРАСА
ЖИВА ОГРАДА	ОБЈЕКТ ВО ГРАБА
ПАДНИ БИЛИН	ПОЧИТЕН ОБЈЕКТ
ПОВРШНИ ЛИНИИ	ДИВОГРАДА
ШАХТИ - СЛИВИН - ХИДРАНТ	ТРАСОСТАЈЦИ
КАМЕНАРИ	НОВОГРАДЕН СТОЈАНИН ОБЈЕКТ
ЗНАК ЗА ПРИПАДНОСТ	НОВОГРАДЕН СТАБЕЛЕН ОБЈЕКТ
ПЛИВА БАЦИЛА	ГРАДИНА
ВЕШТА КАНАЛИЗАЦИСКА ПАРЦЕЛА	ЛОЖЕ
НАДВОСНА ВИШИНА	ПАСИСТЕ
СЕВЈАК	ПАРКОВСКО ЗЕЛЕНИЛО
СООБРАКАЕН ЗНАК	ШУМА
ПОЛИГОНОМЕТРИСКА ТОЧКА	
ГРАНИЦА НА ЗАБАТ	

ПОВРШНА НА ОПФАТ 47.38 ха

СКИЦА НА ПРЕМЕРУВАЊЕ

РАЗМЕР 1:1000

ЗА ДЕЛОВЕ ВО ГОРНЕ ПЕТОВ
ОПШТИНА ГОРЧЕ ПЕТОВ

Друштво за трговија, општествени, проектни и инженерски услуги
Гео Премер КАТ
Државна агенција за катастрот
булевар Партизански Одреди бр 89
Тел: +389 2 303 904
Моб: +389 75 702 980
Моб: +389 71 354 053


општински геодет
мр Златко Фурирашки
дип. геодет

ПРОФИЛИ НА СООБРАКАНИЦИ И 1:500
А. ГРАДСКА МАГИСТРАЛА УЛИЦА
Бул. Партизански Одреди
Бул. Партизански Одреди "А" Д.С.Д.С.Д.

Б. СООБРАКА УЛИЦА
Бул. Партизански Одреди

В. СООБРАКА УЛИЦА
ул. Партизански Одреди 1


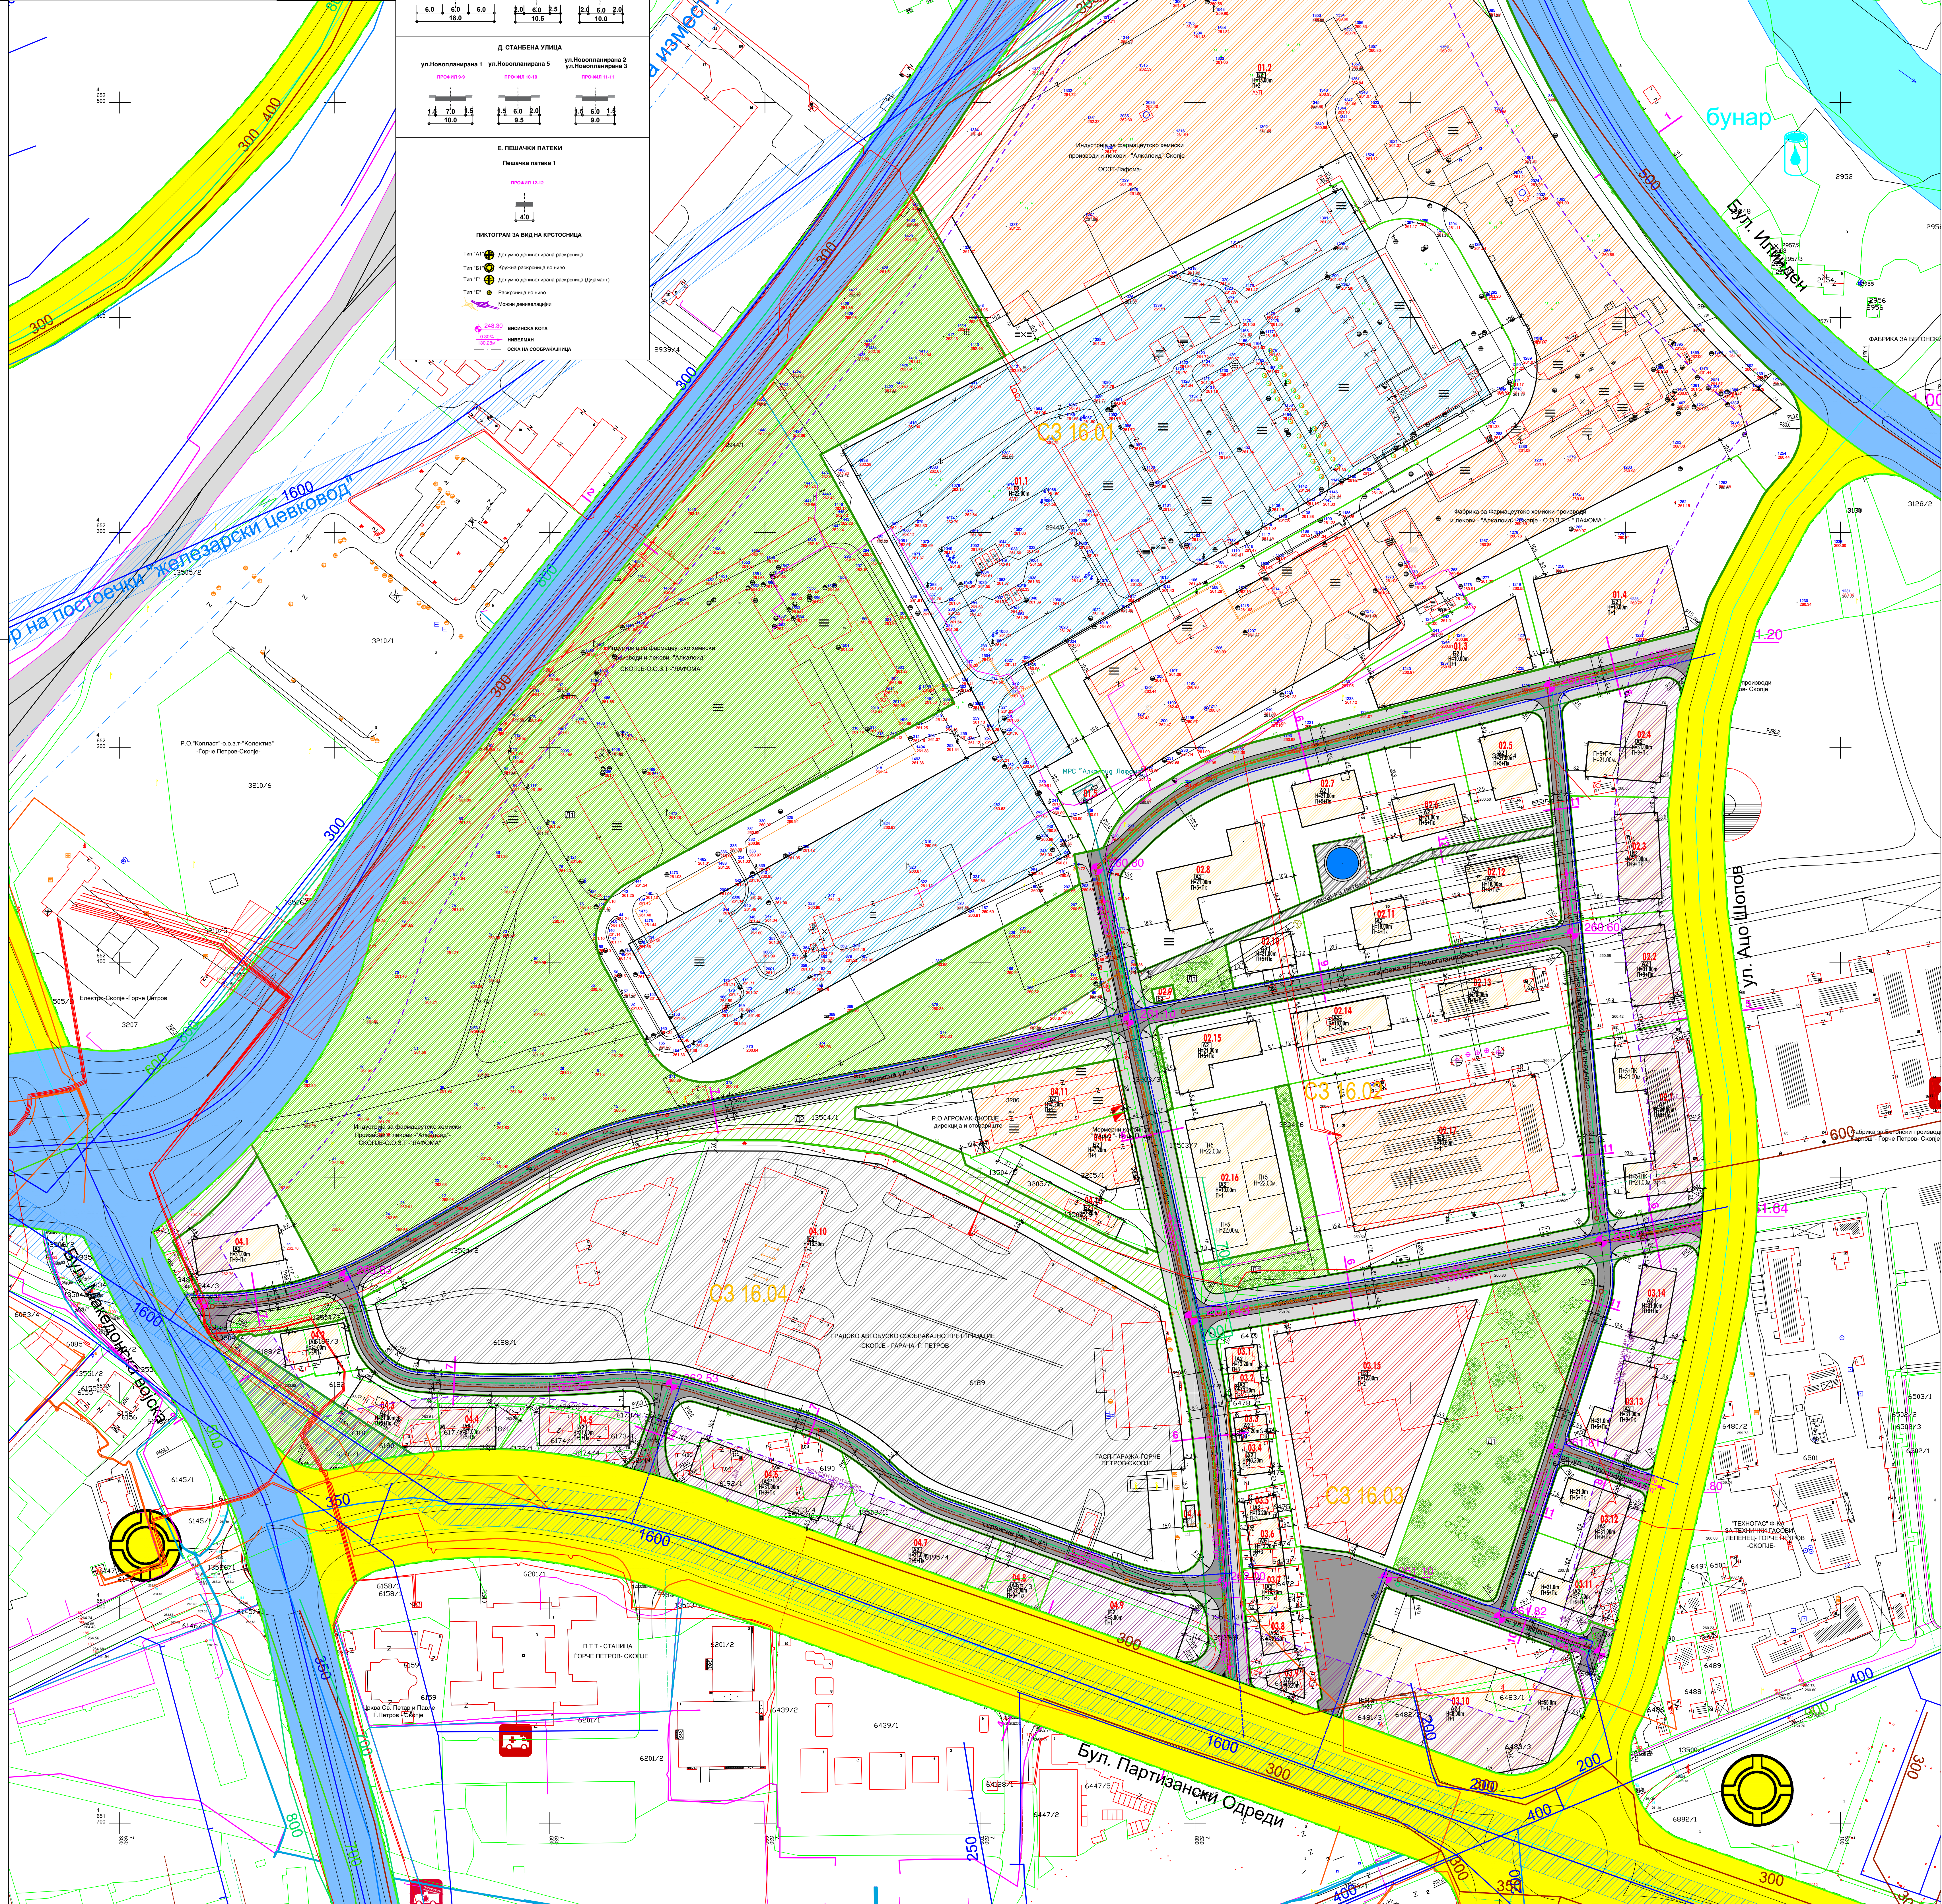


- ### ИНФРАСТРУКТУРА
- ВОДОВДНА МРЕЖА - ПОСТОЈНА
 - ВОДОВДНА МРЕЖА - ПЛАНИРАНА
 - ФЕКАЛНА КАНАЛИЗАЦИЈА - ПОСТОЈНА
 - ФЕКАЛНА КАНАЛИЗАЦИЈА - ПЛАНИРАНА
 - АТМОСФЕРСКА КАНАЛИЗАЦИЈА - ПОСТОЈНА
 - АТМОСФЕРСКА КАНАЛИЗАЦИЈА - ПЛАНИРАНА
 - ЕЛЕКТРОНСКИ КОМУНИКАЦИСКИ КАБЛИ - ПОСТОЈНИ
 - ЕЛЕКТРОНСКИ КОМУНИКАЦИСКИ КАБЕЛ - ПОСТОЈНИ
 - 110кV ДАЛЕКУВОД (АД МЕРС)
 - ИНФРАСТРУКТУРЕН КОРИДОР 110 КV-КАДМЕН (ЕЛЕКТРОЕНЕРГЕТСКИ)
 - 33кV ПОДЗЕМЕН КАБЕЛ - ПОСТОЈЕН
 - 10(20) кV НАДЗЕМЕН КАБЕЛ - ПОСТОЈЕН
 - 10(20) кV ПОДЗЕМЕН КАБЕЛ - ПОСТОЈЕН
 - 1кV НАДЗЕМЕН КАБЕЛ - ПОСТОЈЕН
 - 1кV ПОДЗЕМЕН КАБЕЛ - ПОСТОЈЕН
 - ГАСОВОД (ГАМА)
 - ПОСТОЈНА ПОДЗЕМНА ИНФРАСТРУКТУРА НА А1
 - БАКАРЕН ТЕЛЕКОМУНИКАЦИСКИ КАБЕЛ
 - ОПТИЧКИ ТЕЛЕКОМУНИКАЦИСКИ КАБЕЛ
 - КАНАЛ (АЕК)
- ### ЗЕЛЕНИЛО
- НИСКО ЗЕЛЕНИЛО
 - ВИСОКО ЗЕЛЕНИЛО







ЛЕГЕНДА

- ГРАНИЦА НА ПЛАНСКИ ОПФАТ - 47.389 ха
- ПОВРШНА НА ПРИМАРНА УЛИЧНА МРЕЖА - 6.938 ха
- ПОВРШНА ВО РАМОИ НА РЕГУЛАЦИОНА ЛИНИЈА ПО РТН С3.16 - 40.451 ха
- РЕГУЛАЦИОНА ЛИНИЈА ПО ГУП НА ГРАДСКО ЗЕЛЕНИЛО
- ЕЛЕМЕНТИ ЗА ОБЛИКУВАЊЕ НА СООБРАКАНИЦИ
- ГРАНИЦА НА ЛИНСКИ ЦЕНТАР Л-25м СОГЛАСНО ЧЛЕН 37 ОД ГУП 2012
- ПОДРАЧЈЕ НА ЛИНСКИ ЦЕНТАР Л-25м СОГЛАСНО ЧЛЕН 37 ОД ГУП 2012
- ГРАНИЦА НА БЛОК
- С3.16.01 НУМЕРАЦИЈА НА БЛОК
- 1x НУМЕРАЦИЈА НА ГРАДЕЖНА ПАРЦЕЛА
- ГРАНИЦА НА ГРАДЕЖНА ПАРЦЕЛА
- РЕГУЛАЦИОНА ЛИНИЈА
- РЕГ.
- ПОМОШНА ГРАДЕЖНА ЛИНИЈА
- ПОВРШНА ЗА ГРАДЕНЕ ОГРАНИЧЕНА СО ГРАДЕЖНА ЛИНИЈА
- Катност на објект
- Н=18.80м
- КАТОСТ НА ГРАДЕНЕ
- ЗД. ДОЗВОЛЕНА РАЗВОЈКА СО АРХИТЕКТОНСКО-УРБАНИСТИКИ ПРОЕКТ

А. ДОМУВАЊЕ

А2	ДОМУВАЊЕ ВО СТАБЕНИ ЗГРАДИ
А3	ГРУПНО ДОМУВАЊЕ
Б	КОМЕРЦИЈАЛНИ И ДЕЛОВНИ НАМЕНИ
Б2	ГОЛЕМИ ТРГОВСКИ ЕДИНИЦИ
В	ВАЖНИ ИНСТИТУЦИИ
В1	ОБРАЗОВАНИЕ И НАУКА
Г	ПРОЦЕДУРНО, ДИСТРИБУЦИЈА И СЕРВИСИ
Г2	ЛЕСНА И НЕЗАГАДУВАНА ИНДУСТРИЈА

Д. ЗЕЛЕНИЛО И РЕКРЕАЦИЈА

Д1	ПАРКОВСКО ЗЕЛЕНИЛО
Д2	ЗАШТИТНО ЗЕЛЕНИЛО

Е. ИНФРАСТРУКТУРА

Е2-МРС	КОМУНАЛНА СУПРАСТРУКТУРА (МРС)
Е2-ЈСП	КОМУНАЛНА СУПРАСТРУКТУРА (ЈСП)
Е2-ТС	КОМУНАЛНА СУПРАСТРУКТУРА (ТС)
Е2-КГ	КОМУНАЛНА СУПРАСТРУКТУРА (КГ)

СООБРАКАНИ ПОВРШНИ

Е1	АСФАЛТИРАНА ПОВРШНА	СООБРАКАНИЦИ
Е1	ТРОТОАР	ТРОТОАРИ

ДУП ЗА ГРАДСКА ЧЕТВРТ С3.16, ОПШТИНА ГОРЧЕ ПЕТРОВ (ПЛАНСКИ ПЕРИОД 2020-2025 год.)	

