

- ЛЕГЕНДА**
- ГРАНИЦА НА ОПВАТ
  - ГРАНИЦА НА УРБАН МОДУЛ
  - 1 НУМЕРАЦИОНА НА ОБЕКТИ
  - 1.18 РЕГУЛАЦИОНА ЛИНИЈА
  - 1.2 ГРАДЕЖНА ЛИНИЈА
  - 1.3 ПОМОШНА ГРАДЕЖНА ЛИНИЈА
  - 1.4 ЛИНИЈА НА ПАРЦЕЛА
  - 1.5 ПОВРШНА ЗА ГРАДЕБА СО ДОЗВОЛЕН ВИСИНИ

- НАМЕНА НА ПОВРШНИ**
- ИСК СЕМЕНИ
  - ИСК КУМ
  - 30 ЗАЕДНИЧКИ СТАВБИ ОБЕКТИ
  - 32 ЗАШТИТНО И ПАРКОВСКО ЗЕЛЕНИЛО
  - 33 ДЕТСКО ИГРАЛИШТЕ СПОРТСКО ИГРАЛИШТЕ
  - 34 ТРАФОСТАНЦИА НОВОПЛАНИРАНА
  - 35 ТРАФОСТАНЦИА ПОСТОЈНА

- СООБРАКАНИ ПОВРШНИ**
- КОЛОВОЗ
  - ТРОТОАР
  - ВЕЛОСИКЕДСКА ПАТЕКА
  - ПЕШАЧКО КОРСКА ПАТЕКА
  - ПЕШАЧКА ПАТЕКА
  - ПАРКИНГ
  - ЖЕЛЕЗНИЧКИ КОРИДОР

М: 1:1000  
0 5 10 20 30 40 50m

ИНСТИТУТ ЗА УРБАНИЗАМ, СООБРАЌА И ЕКОЛОГИЈА

ИНВЕСТИТОР: Општина Горче Петров

ДЕТАЛЕН УРБАНИСТИЧКИ ПЛАН ЗА УРБАН МОДУЛ "ДЕЛОВИ ОД М.З. ГОРЧЕ ПЕТРОВ И МИРЧЕ АЦЕВ" СЕВЕРЕН ДЕЛ

ПЛАНИРАН РАЗВОЈ - ПРЕДЛОГ ПЛАН СИНТЕЗЕН ПРИКАЗ


ПЛАНЕРИ:  
БЛАГОЈА ТАЃАВСКИ д.и.в. лиц. 78/1  
СИЛВАНА ВАНОВСКА д.и.в. лиц. 80/1  
БОЈАН МУЛЧОВСКИ д.и.в. лиц. 70/1

УПРАВНИТЕЛ: БОЈКА МАНЕШКОВСКА д.и.в. Р: 1:1000  
Телефон: 081 888 2004 ДАТА: СКОПЈЕ, ДЕКЕМВРИ, 2008  
Лист број: 1

ВРЕДНОСТИТЕ НА ПОВРШИНЕ НА ПАРЦЕЛИТЕ ВО ТАБЕЛИТЕ СЕ ИНФОРМАТИВНИ. ВИСТИНСКИТЕ ВРЕДНОСТИ СЕ ДОБИВАТ ОД НАДЛЕЖНА ИНСТИТУЦИЈА ПОКАЧИРАЊЕ НА ПЛАНОТ.  
За изградба на максимално градежништвото површина потребно е да бидат исполнети условите за гармирање согласно член 30 од "Трговицкиот закон за стандарди и нормативи за уредување на просторот (СЛ. Весник на Р.М. 02/02, 50/03)


ГРАДСКИ ГРМОНИТА-ГОРЧЕ ПЕТРОВ

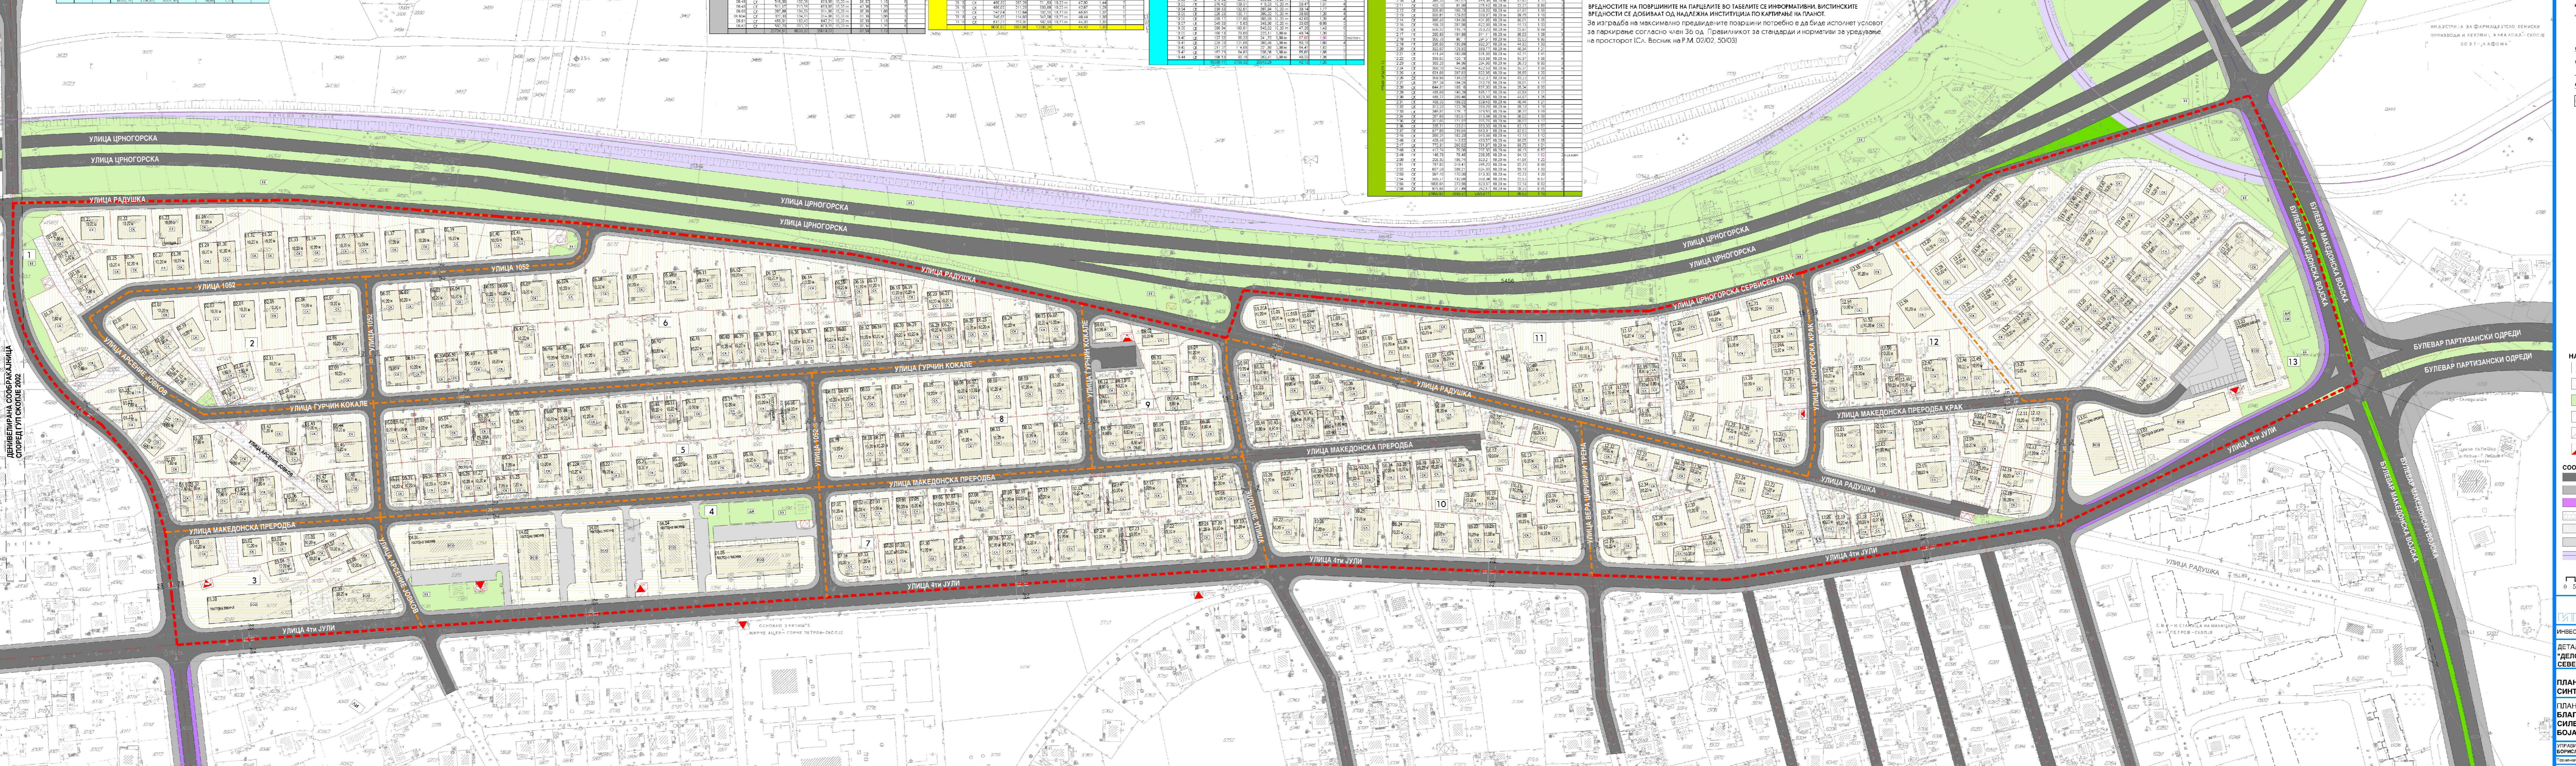

ДЕЛИВИРАНА СООБРАЌИЈА  
СПОРЕД УП СКОПЈЕ 2002

ОСНОВНО УКАЗУВАЊЕ  
МИРЧЕ АЦЕВ - ГОРЧЕ ПЕТРОВ-СОПЛЕ