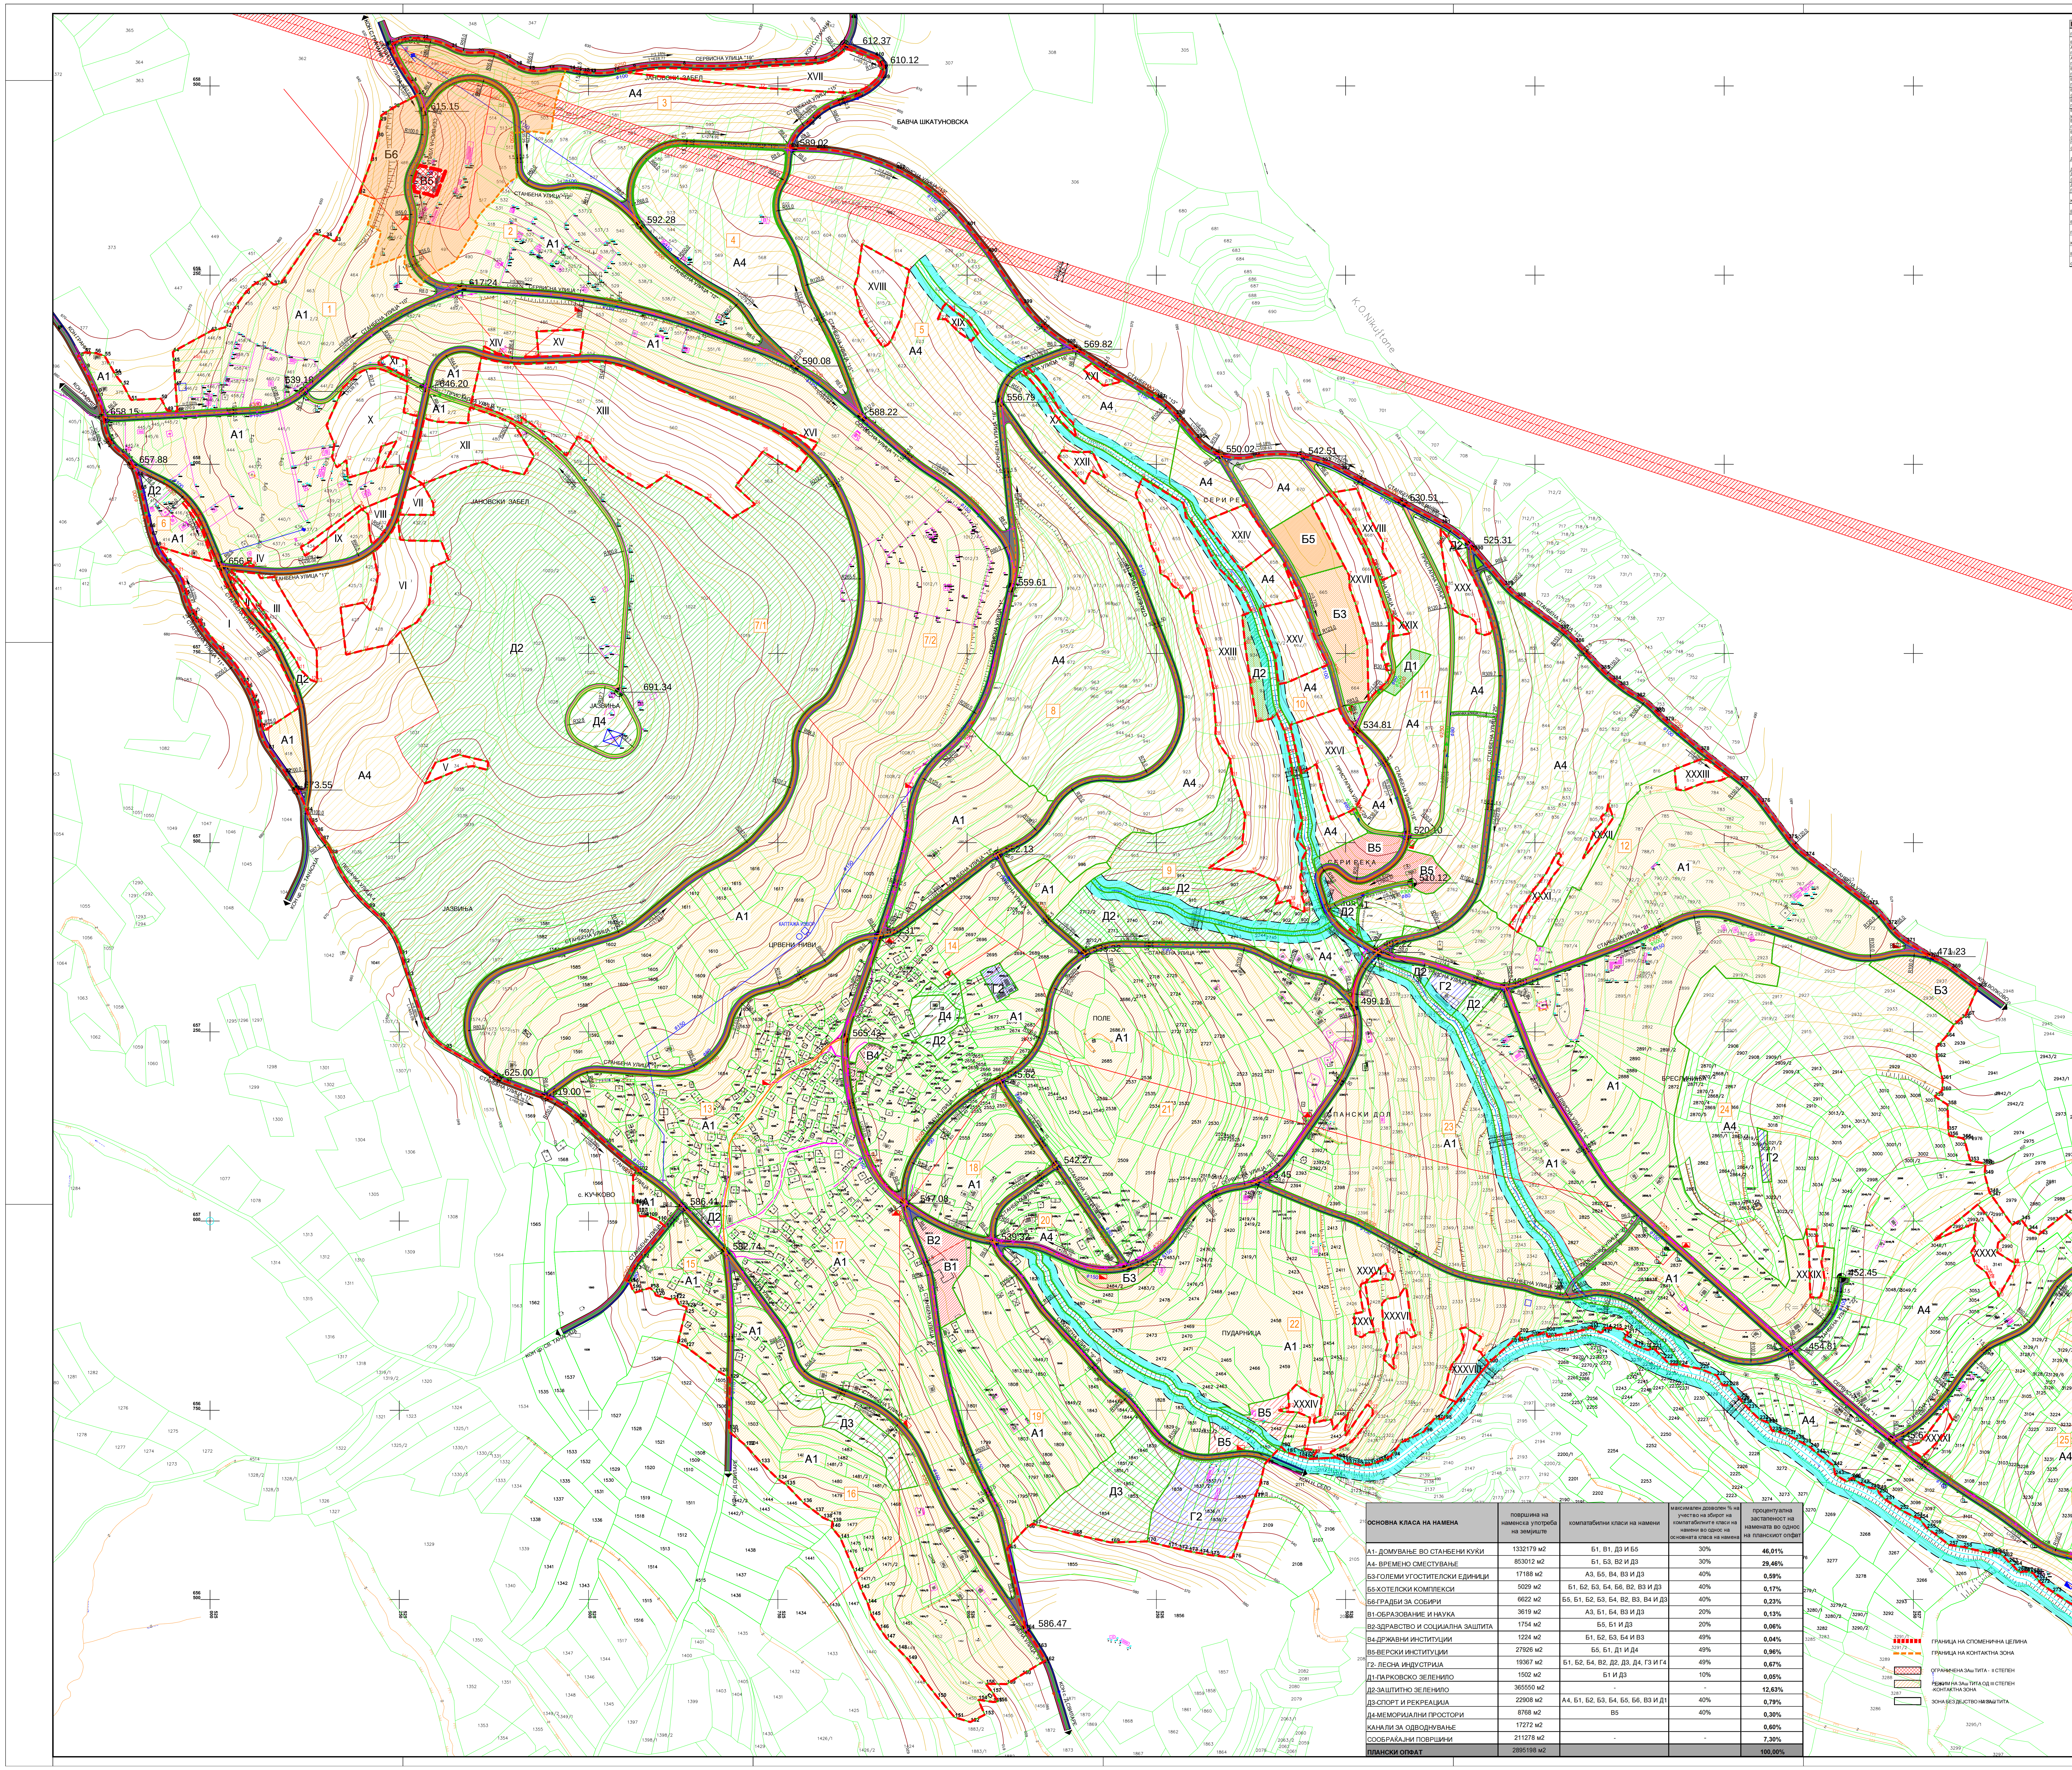

ПОВРШИНА 289,52ха	параметри
ПОВРШИНА ПОД ОБЈЕКТИ (м2)	805367 м2
ВКУПНА ИЗГРАДЕНА ПОВРШИНА (м2)	2378390 м2
А1- ДОМУВАЊЕ ВО СТАНБЕНИ КУЌИ-ИЗГРАДЕНА ПОВРШИНА (м2)	1398788 м2
А4-ВРЕМЕНО СМЕСТУВАЊЕ-ИЗГРАДЕНА ПОВРШИНА (м2)	878098 м2
Б3-ГОЛЕМИ УГОСТИТЕЛСКИ ЕДИНИЦИ-ИЗГРАДЕНА ПОВРШИНА (м2)	33958 м2
Б5-ХОТЕЛСКИ КОМПЛЕКСИ-ИЗГРАДЕНА ПОВРШИНА (м2)	19000 м2
Б6-ГРАДБИ ЗА СОБИРИ-ИЗГРАДЕНА ПОВРШИНА (м2)	4636 м2
В1-ОБРАЗОВАНИЕ И НАУКА-ИЗГРАДЕНА ПОВРШИНА (м2)	3800 м2
В2-ЗДРАВСТВО И СОЦИЈАЛНА ЗАШТИТА-ИЗГРАДЕНА ПОВРШИНА (м2)	1842 м2
В4-ДРЖАВНИ ИНСТИТУЦИИ-ИЗГРАДЕНА ПОВРШИНА (м2)	857 м2
В5-ВЕРСКИ ИНСТИТУЦИИ-ИЗГРАДЕНА ПОВРШИНА (м2)	19548 м2
Г2- ЛЕСНА ИНДУСТРИЈА-ИЗГРАДЕНА ПОВРШИНА (м2)	6778 м2
Д1-ПАРКОВСКО ЗЕЛЕНИЛО- ПОВРШИНА (м)	1502 м2
Д2-ЗАШТИТНО ЗЕЛЕНИЛО- ПОВРШИНА (м)	365550 м2
Д3-СПОРТ И РЕКРЕАЦИЈА-ИЗГРАДЕНА ПОВРШИНА (м2)	8018 м2
Д4-МЕМОРИЈАЛНИ ПРОСТОРИ-ИЗГРАДЕНА ПОВРШИНА (м2)	3069 м2
КАНАЛИ ЗА ОДВОНУВАЊЕ (м2)	17272 м2
БРОЈ НА ДОМАЌИНСТВА	1222
БРОЈ НА ЖИТЕЛИ	5380
ПРОЦЕНТ НА ИЗГРАДЕНОСТ	0,28
КОЕФИЦИЕНТ НА ИСКОРИСТЕНОСТ	0,82
БРУТО ГУСТИНА (ж/ха)	18,58
СООБРАЌАЈНИЦИ (м2)	211278 м2

	НАМЕНА	ХА
БЛОК 1	А- ДОМУВАЊЕ	
	А1- ДОМУВАЊЕ ВО СТАНБЕНИ КУЌИ	5,06
	Б-КОМЕРЦИЈАЛНИ И ДЕЛОВНИ НАМЕНИ	
	Б6-ГРАДБИ ЗА СОБИРИ	0,66
	СООБРАЌАЈ	0,42
	ВКУПНО	6,15
БЛОК 2	А- ДОМУВАЊЕ	
	А1- ДОМУВАЊЕ ВО СТАНБЕНИ КУЌИ	4,85
	В-ЈАВНИ ИНСТИТУЦИИ	
	В5-ВЕРСКИ ИНСТИТУЦИИ	1,42
	СООБРАЌАЈ	0,65
	ВКУПНО	6,92
БЛОК 3	А- ДОМУВАЊЕ	
	А4- ВРЕМЕНО СМЕСТУВАЊЕ	4,70
	СООБРАЌАЈ	0,74
	ВКУПНО	5,45
БЛОК 4	А- ДОМУВАЊЕ	
	А4- ВРЕМЕНО СМЕСТУВАЊЕ	4,02
	СООБРАЌАЈ	0,47
	ВКУПНО	4,49
БЛОК 5	А- ДОМУВАЊЕ	
	А4- ВРЕМЕНО СМЕСТУВАЊЕ	8,26
	КАНАЛИ ЗА ОДВОДНУВАЊЕ	0,31
	СООБРАЌАЈ	0,51
	ВКУПНО	9,08
БЛОК 6	А- ДОМУВАЊЕ	
	А1- ДОМУВАЊЕ ВО СТАНБЕНИ КУЌИ	0,74
	Д-ЗЕЛЕНИЛО И РЕКРЕАЦИЈА	
	Д2-ЗАШТИТНО ЗЕЛЕНИЛО	0,09
	СООБРАЌАЈ	0,47
	ВКУПНО	1,30
БЛОК 7/1	А- ДОМУВАЊЕ	
	А1- ДОМУВАЊЕ ВО СТАНБЕНИ КУЌИ	0,47
	А4- ВРЕМЕНО СМЕСТУВАЊЕ	4,37
	Д-ЗЕЛЕНИЛО И РЕКРЕАЦИЈА	
	Д2-ЗАШТИТНО ЗЕЛЕНИЛО	31,84
	Д4-МЕМОРИЈАЛНИ ПРОСТОРИ	0,58
	СООБРАЌАЈ	3,18
	ВКУПНО	40,43
БЛОК 7/2	А- ДОМУВАЊЕ	
	А1- ДОМУВАЊЕ ВО СТАНБЕНИ КУЌИ	27,78
	СООБРАЌАЈ	1,84
	ВКУПНО	29,62
БЛОК 8	А- ДОМУВАЊЕ	
	А1- ДОМУВАЊЕ ВО СТАНБЕНИ КУЌИ	2,53
	А4- ВРЕМЕНО СМЕСТУВАЊЕ	7,53
	СООБРАЌАЈ	0,78
	ВКУПНО	10,84
БЛОК 9	А- ДОМУВАЊЕ	
	А1- ДОМУВАЊЕ ВО СТАНБЕНИ КУЌИ	0,44
	А4- ВРЕМЕНО СМЕСТУВАЊЕ	7,19
	Д-ЗЕЛЕНИЛО И РЕКРЕАЦИЈА	
	Д2-ЗАШТИТНО ЗЕЛЕНИЛО	3,97
	КАНАЛИ ЗА ОДВОДНУВАЊЕ	0,29
	СООБРАЌАЈ	1,46
	ВКУПНО	13,34
БЛОК 10	А- ДОМУВАЊЕ	
	А4- ВРЕМЕНО СМЕСТУВАЊЕ	2,23
	В-ЈАВНИ ИНСТИТУЦИИ	
	В5-ВЕРСКИ ИНСТИТУЦИИ	0,40
	СООБРАЌАЈ	0,42
	ВКУПНО	3,04
БЛОК 11	А- ДОМУВАЊЕ	
	А4- ВРЕМЕНО СМЕСТУВАЊЕ	6,63
	Б-КОМЕРЦИЈАЛНИ И ДЕЛОВНИ НАМЕНИ	
	Б3-ГОЛЕМИ УГОСТИТЕЛСКИ ЕДИНИЦИ	0,90
	Б5-ХОТЕЛСКИ КОМПЛЕКСИ	0,50
	В-ЈАВНИ ИНСТИТУЦИИ	
	В5-ВЕРСКИ ИНСТИТУЦИИ	0,47
	Д-ЗЕЛЕНИЛО И РЕКРЕАЦИЈА	
	Д1-ПАРКОВСКО ЗЕЛЕНИЛО	0,15
	Д2-ЗАШТИТНО ЗЕЛЕНИЛО	0,05
	КАНАЛИ ЗА ОДВОДНУВАЊЕ	0,10
	СООБРАЌАЈ	1,62
	ВКУПНО	10,43
БЛОК 12	А- ДОМУВАЊЕ	
	А1- ДОМУВАЊЕ ВО СТАНБЕНИ КУЌИ	7,01
	А4- ВРЕМЕНО СМЕСТУВАЊЕ	6,46
	СООБРАЌАЈ	1,02
	ВКУПНО	14,48
БЛОК 13	А- ДОМУВАЊЕ	
	А1- ДОМУВАЊЕ ВО СТАНБЕНИ КУЌИ	4,89
	Д-ЗЕЛЕНИЛО И РЕКРЕАЦИЈА	
	Д2-ЗАШТИТНО ЗЕЛЕНИЛО	0,11
	СООБРАЌАЈ	0,42
	ВКУПНО	5,42
БЛОК 14	А- ДОМУВАЊЕ	
	А1- ДОМУВАЊЕ ВО СТАНБЕНИ КУЌИ	6,13
	В-ЈАВНИ ИНСТИТУЦИИ	
	В4-ДРЖАВНИ ИНСТИТУЦИИ	0,12
	Г-ПРОИЗВОДСТВО , ДИСТРИБУЦИЈА И СЕРВИСИ	
	Г2- ЛЕСНА ИНДУСТРИЈА	0,14
	Д-ЗЕЛЕНИЛО И РЕКРЕАЦИЈА	
	Д2-ЗАШТИТНО ЗЕЛЕНИЛО	0,26
	Д4-МЕМОРИЈАЛНИ ПРОСТОРИ	0,30
	СООБРАЌАЈ	0,52
	ВКУПНО	7,47
БЛОК 15	А- ДОМУВАЊЕ	
	А1- ДОМУВАЊЕ ВО СТАНБЕНИ КУЌИ	1,66
	СООБРАЌАЈ	0,20
	ВКУПНО	1,87
БЛОК 16	А- ДОМУВАЊЕ	
	А1- ДОМУВАЊЕ ВО СТАНБЕНИ КУЌИ	7,54
	Д-ЗЕЛЕНИЛО И РЕКРЕАЦИЈА	
	Д3-СПОРТ И РЕКРЕАЦИЈА	0,67
	СООБРАЌАЈ	0,40
	ВКУПНО	8,61
БЛОК 17	А- ДОМУВАЊЕ	
	А1- ДОМУВАЊЕ ВО СТАНБЕНИ КУЌИ	9,57
	СООБРАЌАЈ	0,64
	ВКУПНО	10,21
БЛОК 18	А- ДОМУВАЊЕ	
	А1- ДОМУВАЊЕ ВО СТАНБЕНИ КУЌИ	2,18
	СООБРАЌАЈ	0,27
	ВКУПНО	2,45
БЛОК 19	А- ДОМУВАЊЕ	
	А1- ДОМУВАЊЕ ВО СТАНБЕНИ КУЌИ	5,19
	В-ЈАВНИ ИНСТИТУЦИИ	
	В1-ОБРАЗОВАНИЕ И НАУКА	0,36
	В2-ЗДРАВСТВО И СОЦИЈАЛНА ЗАШТИТА	0,18
	Г-ПРОИЗВОДСТВО , ДИСТРИБУЦИЈА И СЕРВИСИ	
	Г2- ЛЕСНА ИНДУСТРИЈА	1,49
	Д-ЗЕЛЕНИЛО И РЕКРЕАЦИЈА	
	Д3-СПОРТ И РЕКРЕАЦИЈА	1,62
	СООБРАЌАЈ	0,48
	ВКУПНО	9,31
БЛОК 20	А- ДОМУВАЊЕ	
	А1- ДОМУВАЊЕ ВО СТАНБЕНИ КУЌИ	1,04
	СООБРАЌАЈ	0,21
	ВКУПНО	1,25
БЛОК 21	А- ДОМУВАЊЕ	
	А1- ДОМУВАЊЕ ВО СТАНБЕНИ КУЌИ	12,22
	СООБРАЌАЈ	0,59
	ВКУПНО	12,81
БЛОК 22	А- ДОМУВАЊЕ	
	А1- ДОМУВАЊЕ ВО СТАНБЕНИ КУЌИ	13,22
	А4- ВРЕМЕНО СМЕСТУВАЊЕ	4,90
	Б-КОМЕРЦИЈАЛНИ И ДЕЛОВНИ НАМЕНИ	
	Б3-ГОЛЕМИ УГОСТИТЕЛСКИ ЕДИНИЦИ	0,21
	В-ЈАВНИ ИНСТИТУЦИИ	
	В5-ВЕРСКИ ИНСТИТУЦИИ	0,50
	КАНАЛИ ЗА ОДВОДНУВАЊЕ	0,51
	СООБРАЌАЈ	1,38
	ВКУПНО	20,72
БЛОК 23	А- ДОМУВАЊЕ	
	А1- ДОМУВАЊЕ ВО СТАНБЕНИ КУЌИ	12,60
	Г-ПРОИЗВОДСТВО , ДИСТРИБУЦИЈА И СЕРВИСИ	
	Г2- ЛЕСНА ИНДУСТРИЈА	0,22
	Д-ЗЕЛЕНИЛО И РЕКРЕАЦИЈА	
	Д2-ЗАШТИТНО ЗЕЛЕНИЛО	0,23
	КАНАЛИ ЗА ОДВОДНУВАЊЕ	0,52
	СООБРАЌАЈ	0,98
	ВКУПНО	14,56
БЛОК 24	А- ДОМУВАЊЕ	
	А1- ДОМУВАЊЕ ВО СТАНБЕНИ КУЌИ	8,09
	А4- ВРЕМЕНО СМЕСТУВАЊЕ	18,63
	Б-КОМЕРЦИЈАЛНИ И ДЕЛОВНИ НАМЕНИ	
	Б3-ГОЛЕМИ УГОСТИТЕЛСКИ ЕДИНИЦИ	0,61
	Г-ПРОИЗВОДСТВО , ДИСТРИБУЦИЈА И СЕРВИСИ	
	Г2- ЛЕСНА ИНДУСТРИЈА	0,09
	СООБРАЌАЈ	0,86
	ВКУПНО	28,27
БЛОК 25	А- ДОМУВАЊЕ	
	А4- ВРЕМЕНО СМЕСТУВАЊЕ	8,49
	СООБРАЌАЈ	0,44
	ВКУПНО	8,93
БЛОК 26	А- ДОМУВАЊЕ	
	А4- ВРЕМЕНО СМЕСТУВАЊЕ	1,91
	СООБРАЌАЈ	0,16
	ВКУПНО	2,07
	ПЛАНСКИ ОПФАТ	289,52

НАМЕНА	ХА	%
А1- ДОМУВАЊЕ ВО СТАНБЕНИ КУЌИ	133,22	46,01%
А4- ВРЕМЕНО СМЕСТУВАЊЕ	85,30	29,46%
Б3-ГОЛЕМИ УГОСТИТЕЛСКИ ЕДИНИЦИ	1,72	0,59%
Б5-ХОТЕЛСКИ КОМПЛЕКСИ	0,50	0,17%
Б6-ГРАДБИ ЗА СОБИРИ	0,66	0,23%
В1-ОБРАЗОВАНИЕ И НАУКА	0,36	0,13%
В2-ЗДРАВСТВО И СОЦИЈАЛНА ЗАШТИТА	0,18	0,06%
В4-ДРЖАВНИ ИНСТИТУЦИИ	0,12	0,04%
В5-ВЕРСКИ ИНСТИТУЦИИ	2,79	0,96%
Г2- ЛЕСНА ИНДУСТРИЈА	1,94	0,67%
Д1-ПАРКОВСКО ЗЕЛЕНИЛО	0,15	0,05%
Д2-ЗАШТИТНО ЗЕЛЕНИЛО	36,56	12,63%
Д3-СПОРТ И РЕКРЕАЦИЈА	2,29	0,79%
Д4-МЕМОРИЈАЛНИ ПРОСТОРИ	0,88	0,30%
КАНАЛИ ЗА ОДВОДНУВАЊЕ	1,73	0,60%
СООБРАЌАЈНИ ПОВРШИНИ	21,13	7,30%
ПЛАНСКИ ОПФАТ	289,52	100,00%

ПОСТОЈНИ СУВОДОЛИЦИ

ЗАШТИТЕН КОРИДОР НА СУВОДОЛИЦА

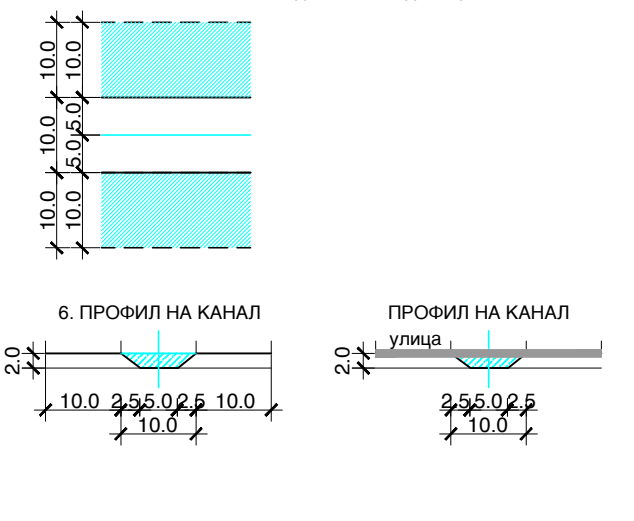

ПРОФИЛИ НА СООБРАЌАЈНИЦИ

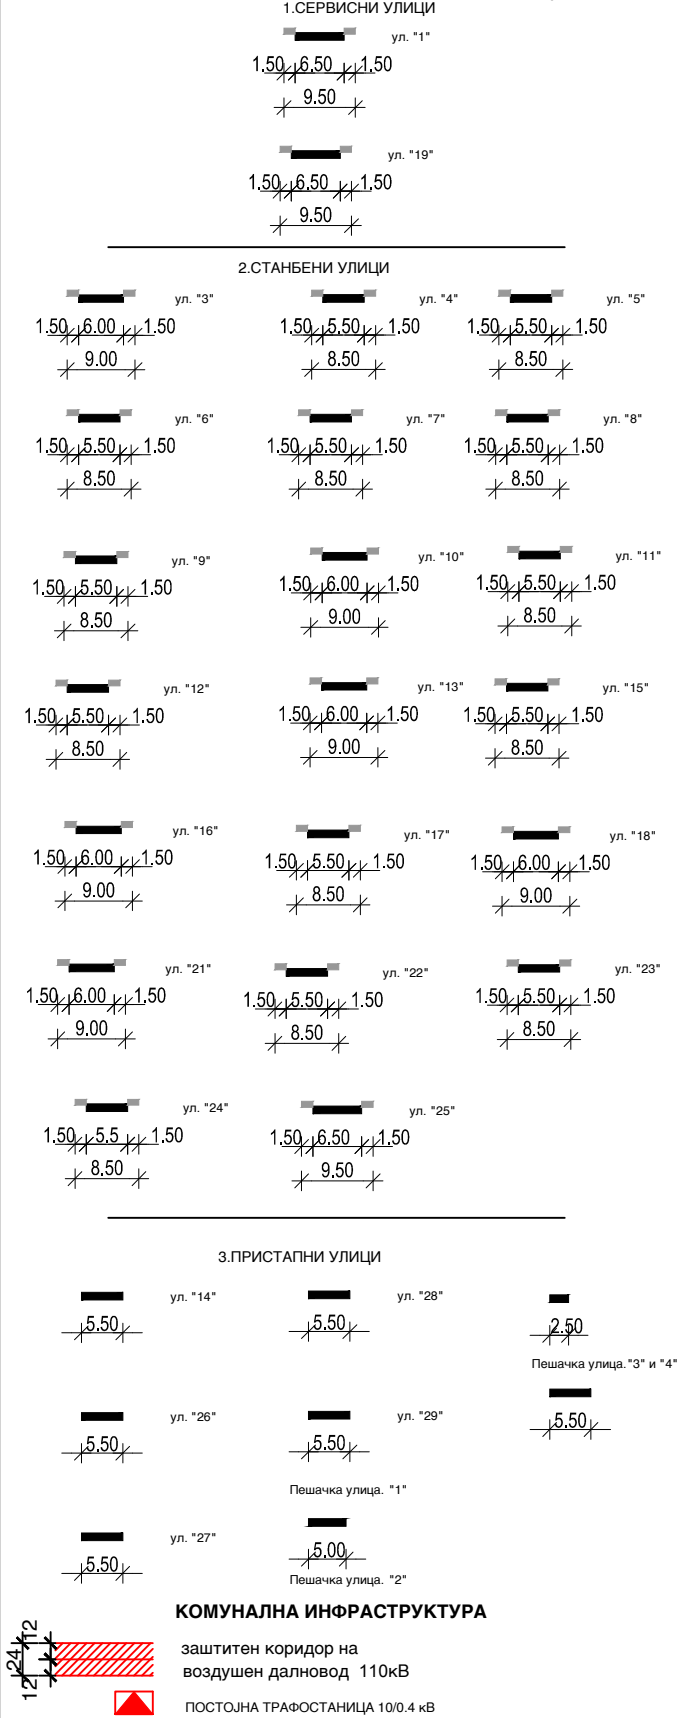
1.СЕРВИСНИ УЛИЦИ
ул. "1" 1.50 6.50 1.50 9.50
ул. "19" 1.50 6.50 1.50 9.50
2.СТАНБЕНИ УЛИЦИ
ул. "3" 1.50 6.00 1.50 9.00
ул. "4" 1.50 5.50 1.50 8.50
ул. "5" 1.50 5.50 1.50 8.50
ул. "6" 1.50 5.50 1.50 8.50
ул. "7" 1.50 5.50 1.50 8.50
ул. "8" 1.50 5.50 1.50 8.50
ул. "9" 1.50 5.50 1.50 8.50
ул. "10" 1.50 6.00 1.50 9.00
ул. "11" 1.50 5.50 1.50 8.50
ул. "12" 1.50 5.50 1.50 8.50
ул. "13" 1.50 6.00 1.50 9.00
ул. "15" 1.50 5.50 1.50 8.50
ул. "16" 1.50 6.00 1.50 9.00
ул. "17" 1.50 5.50 1.50 8.50
ул. "18" 1.50 6.00 1.50 9.00
ул. "21" 1.50 6.00 1.50 9.00
ул. "22" 1.50 5.50 1.50 8.50
ул. "23" 1.50 5.50 1.50 8.50
ул. "24" 1.50 5.5 1.50 8.50
ул. "25" 1.50 6.50 1.50 9.50
3.ПРИСТАПНИ УЛИЦИ
ул. "14" 5.50
ул. "28" 5.50
2.50
Пешачка улица."3" и "4"
5.50
ул. "26" 5.50
ул. "29" 5.50
Пешачка улица. "1"
ул. "27" 5.50
5.00
Пешачка улица. "2"

КОМУНАЛНА ИНФРАСТРУКТУРА

- заштитен коридор на воздушен далновод 110кВ
- ПОСТОЈНА ТРАФОСТАНИЦА 10/0.4 кВ
- ПЛАНИРАНА ТРАФОСТАНИЦА 10/0.4 кВ
- ПЛАНИРАНА ПРЕЧИСТИТЕЛНА СТАНИЦА
- РЕЗЕРВОАР ЗА ВОДА-ПОСТОЕН
- ВОДОСТОПАНСКИ ОБЈЕКТ-ПОСТОЕН
- ИЗГРАДЕНА КАПТАЖА
- ИЗГРАДЕН РЕЗЕРВОАР В=40м3
- РЕЗЕРВОАР В=200м3
- ПРЕКИДНА ШАХТА
- ПОСТОЈКА ЗА ПРЕЧИСТУВАЊЕ НА ФЕКАЛНИ ОТПАДНИ ВОДИ
- 10 кВ КАБЕЛ
- 10 кВ ВОЗДУШНА МРЕЖА
- ВОДОВОД -ПЛАНИРАН
- ФЕКАЛНА КАНАЛИЗАЦИЈА - ПЛАНИРАНА
- АТМОСФЕРСКА КАНАЛИЗАЦИЈА - ПЛАНИРАНА
- ТЕЛЕФОНСКИ ИНСТАЛАЦИИ-ПОСТОЈНИ
- ТЕЛЕФОНСКИ ИНСТАЛАЦИИ-ПЛАНИРАНИ
- ТЕЛЕФОНСКИ ИНСТАЛАЦИИ-ПОСТОЈНИ, дислокација

УРБАНИСТИЧКИ ПЛАН ЗА СЕЛО КУЧКОВО ОПШТИНА ЃОРЧЕ ПЕТРОВ СО РАЗРАБОТКА НА КАРАКТЕРИСТИЧЕН БЛОК ПЛАНСКА ДОКУМЕНТАЦИЈА 2012-2022 год.

- ГРАНИЦА НА ПЛАНСКИ ОПФАТ П=289.52 ха
- НУМЕРАЦИЈА НА БЛОК
- ГРАНИЦА НА БЛОК
- ГРАНИЦА НА ПОДРАЧЈЕ СО ИСТА НАМЕНА
- р.л. РЕГУЛАЦИОНА ЛИНИЈА
- ЕЛЕМЕНТИ ЗА ОБЛИКУВАЊЕ СООБРАЌАЈНИЦИ
- ОСКА НА СООБРАЌАЈНИЦА

НАМЕНА НА ЗЕМЈИШТЕ

А - ДОМУВАЊЕ

- ▨ A1 — A1- ДОМУВАЊЕ ВО СТАНБЕНИ КУЌИ
- ▨ A4 — A4- ВРЕМЕНО СМЕСТУВАЊЕ

Б - КОМЕРЦИЈАЛНИ И ДЕЛОВНИ НАМЕНИ

- ▨ Б3 — Б3- ГОЛЕМИ УГОСТИТЕЛСКИ ЕДИНИЦИ
- ▨ Б5 — Б5-ХОТЕЛСКИ КОМПЛЕКСИ
- ▨ Б6 — Б6- ГРАДБИ ЗА СОБИРИ

В - ЈАВНИ ИНСТИТУЦИИ

- ▨ В1 — В1 - ОБРАЗОВАНИЕ И НАУКА
- ▨ В2 — В2- ЗДРАВСТВО И СОЦИЈАЛНА ЗАШТИТА
- ▨ В4 — В4-ДРЖАВНИ ИНСТИТУЦИИ
- ▨ В5 — В5 - ВЕРСКИ ИНСТИТУЦИИ

Г - ПРОИЗВОДСТВО, ДИСТРИБУЦИЈА И СЕРВИСИ

- ▨ Г2 — Г2 - ЛЕСНА И НЕЗАГАДУВАЧКА ИНДУСТРИЈА

Д - ЗЕЛЕНИЛО, СПОРТ, РЕКРЕАЦИЈА И МЕМОРИЈАЛНИ ПРОСТОРИ

- ▨ Д1 — Д1 - ПАРКОВСКО ЗЕЛЕНИЛО
- ▨ Д2 — Д2 - ЗАШТИТНО ЗЕЛЕНИЛО
- ▨ Д3 — Д3 - СПОРТ И РЕКРЕАЦИЈА
- ▨ Д4 — Д4 - МЕМОРИЈАЛНИ ПРОСТОРИ

СООБРАЌАЈНИЦИ

- ■ АСФАЛТИРАНА ПОВРШИНА
- □ ТРОТОАРИ
- ■ ПРИСТАПНИ УЛИЦИ

ОСНОВНА КЛАСА НА НАМЕНА	површина на наменска употреба на земјиште	компатабилни класи на намени	максимален дозволен % на учество на збирот на компатабилните класи на намени во однос на основната класа на намена	процентуална застапеност на намената во однос на планскиот опфат
А1- ДОМУВАЊЕ ВО СТАНБЕНИ КУЌИ	1332179 м2	Б1, В1, Д3 И Б5	30%	46,01%
А4- ВРЕМЕНО СМЕСТУВАЊЕ	853012 м2	Б1, Б3, В2 И Д3	30%	29,46%
Б3-ГОЛЕМИ УГОСТИТЕЛСКИ ЕДИНИЦИ	17188 м2	А3, Б5, В4, В3 И Д3	40%	0,59%
Б5-ХОТЕЛСКИ КОМПЛЕКСИ	5029 м2	Б1, Б2, Б3, Б4, Б6, В2, В3 И Д3	40%	0,17%
Б6-ГРАДБИ ЗА СОБИРИ	6622 м2	Б5, Б1, Б2, Б3, Б4, В2, В3, В4 И Д3	40%	0,23%
В1-ОБРАЗОВАНИЕ И НАУКА	3619 м2	А3, Б1, Б4, В3 И Д3	20%	0,13%
В2-ЗДРАВСТВО И СОЦИЈАЛНА ЗАШТИТА	1754 м2	Б5, Б1 И Д3	20%	0,06%
В4-ДРЖАВНИ ИНСТИТУЦИИ	1224 м2	Б1, Б2, Б3, Б4 И В3	49%	0,04%
В5-ВЕРСКИ ИНСТИТУЦИИ	27926 м2	Б5, Б1, Д1 И Д4	49%	0,96%
Г2- ЛЕСНА ИНДУСТРИЈА	19367 м2	Б1, Б2, Б4, В2, Д2, Д3, Д4, Г3 И Г4	49%	0,67%
Д1-ПАРКОВСКО ЗЕЛЕНИЛО	1502 м2	Б1 И Д3	10%	0,05%
Д2-ЗАШТИТНО ЗЕЛЕНИЛО	365550 м2	-	-	12,63%
Д3-СПОРТ И РЕКРЕАЦИЈА	22908 м2	А4, Б1, Б2, Б3, Б4, Б5, Б6, В3 И Д1	40%	0,79%
Д4-МЕМОРИЈАЛНИ ПРОСТОРИ	8768 м2	В5	40%	0,30%
КАНАЛИ ЗА ОДВОДНУВАЊЕ	17272 м2			0,60%
СООБРАЌАЈНИ ПОВРШИНИ	211278 м2	-	-	7,30%
ПЛАНСКИ ОПФАТ	2895198 м2			100,00%

- ГРАНИЦА НА СПОМЕНИЧНА ЦЕЛИНА
- ГРАНИЦА НА КОНТАКТНА ЗОНА
- ОГРАНИЧЕНА ЗАш ТИТА - II СТЕПЕН
- РЕЖИМ НА ЗАш ТИТА ОД III СТЕПЕН -КОНТАКТНА ЗОНА
- ЗОНА БЕЗ ДЕЈСТВО НА ЗАш ТИТА

У ФАЗА

D:\PRIMERI\BILD memo.tif

SINTEZEN PLAN

ЦРТЕЖ

УРБАНИСТИЧКИ ПЛАН ЗА СЕЛО КУЧКОВО, СО РАЗРАБОТКА НА КАРАКТЕРИСТИЧЕН БЛОК

ЛИСТ БР. 5

ТЕХ.БР. 134/12
М 1: 2 500

ПЛАНЕРИ:
БОЈАН МУЛИЧКОВСКИ д.и.а. бр.ов. 0.0070
ИСКРА ЕФРЕМОВА д.и.а. бр.ов. 0.0085
КАТЕРИНА КАРАГА д.и.а.
ИЛИНА ЛАЛКОВА д.и.а.
ДЕЈАН ДРВОШАНСКИ д.и.а.
МАРКО ИЦЕВ д.и.а.

УПРАВИТЕЛ: ГАВРИЛОСКИ АЛЕКСАНДАР

НАРАЧАТЕЛ: ОПШТИНА ЃОРЧЕ ПЕТРОВ 12.2016

ЛОКАЦИЈА: ОПШТИНА ЃОРЧЕ ПЕТРОВ